


# Схема существующих инженерных коммуникаций в границах полосы отвода, под линейный объект (система газоснабжения) М 1:500

Линия совмещения с листом 18

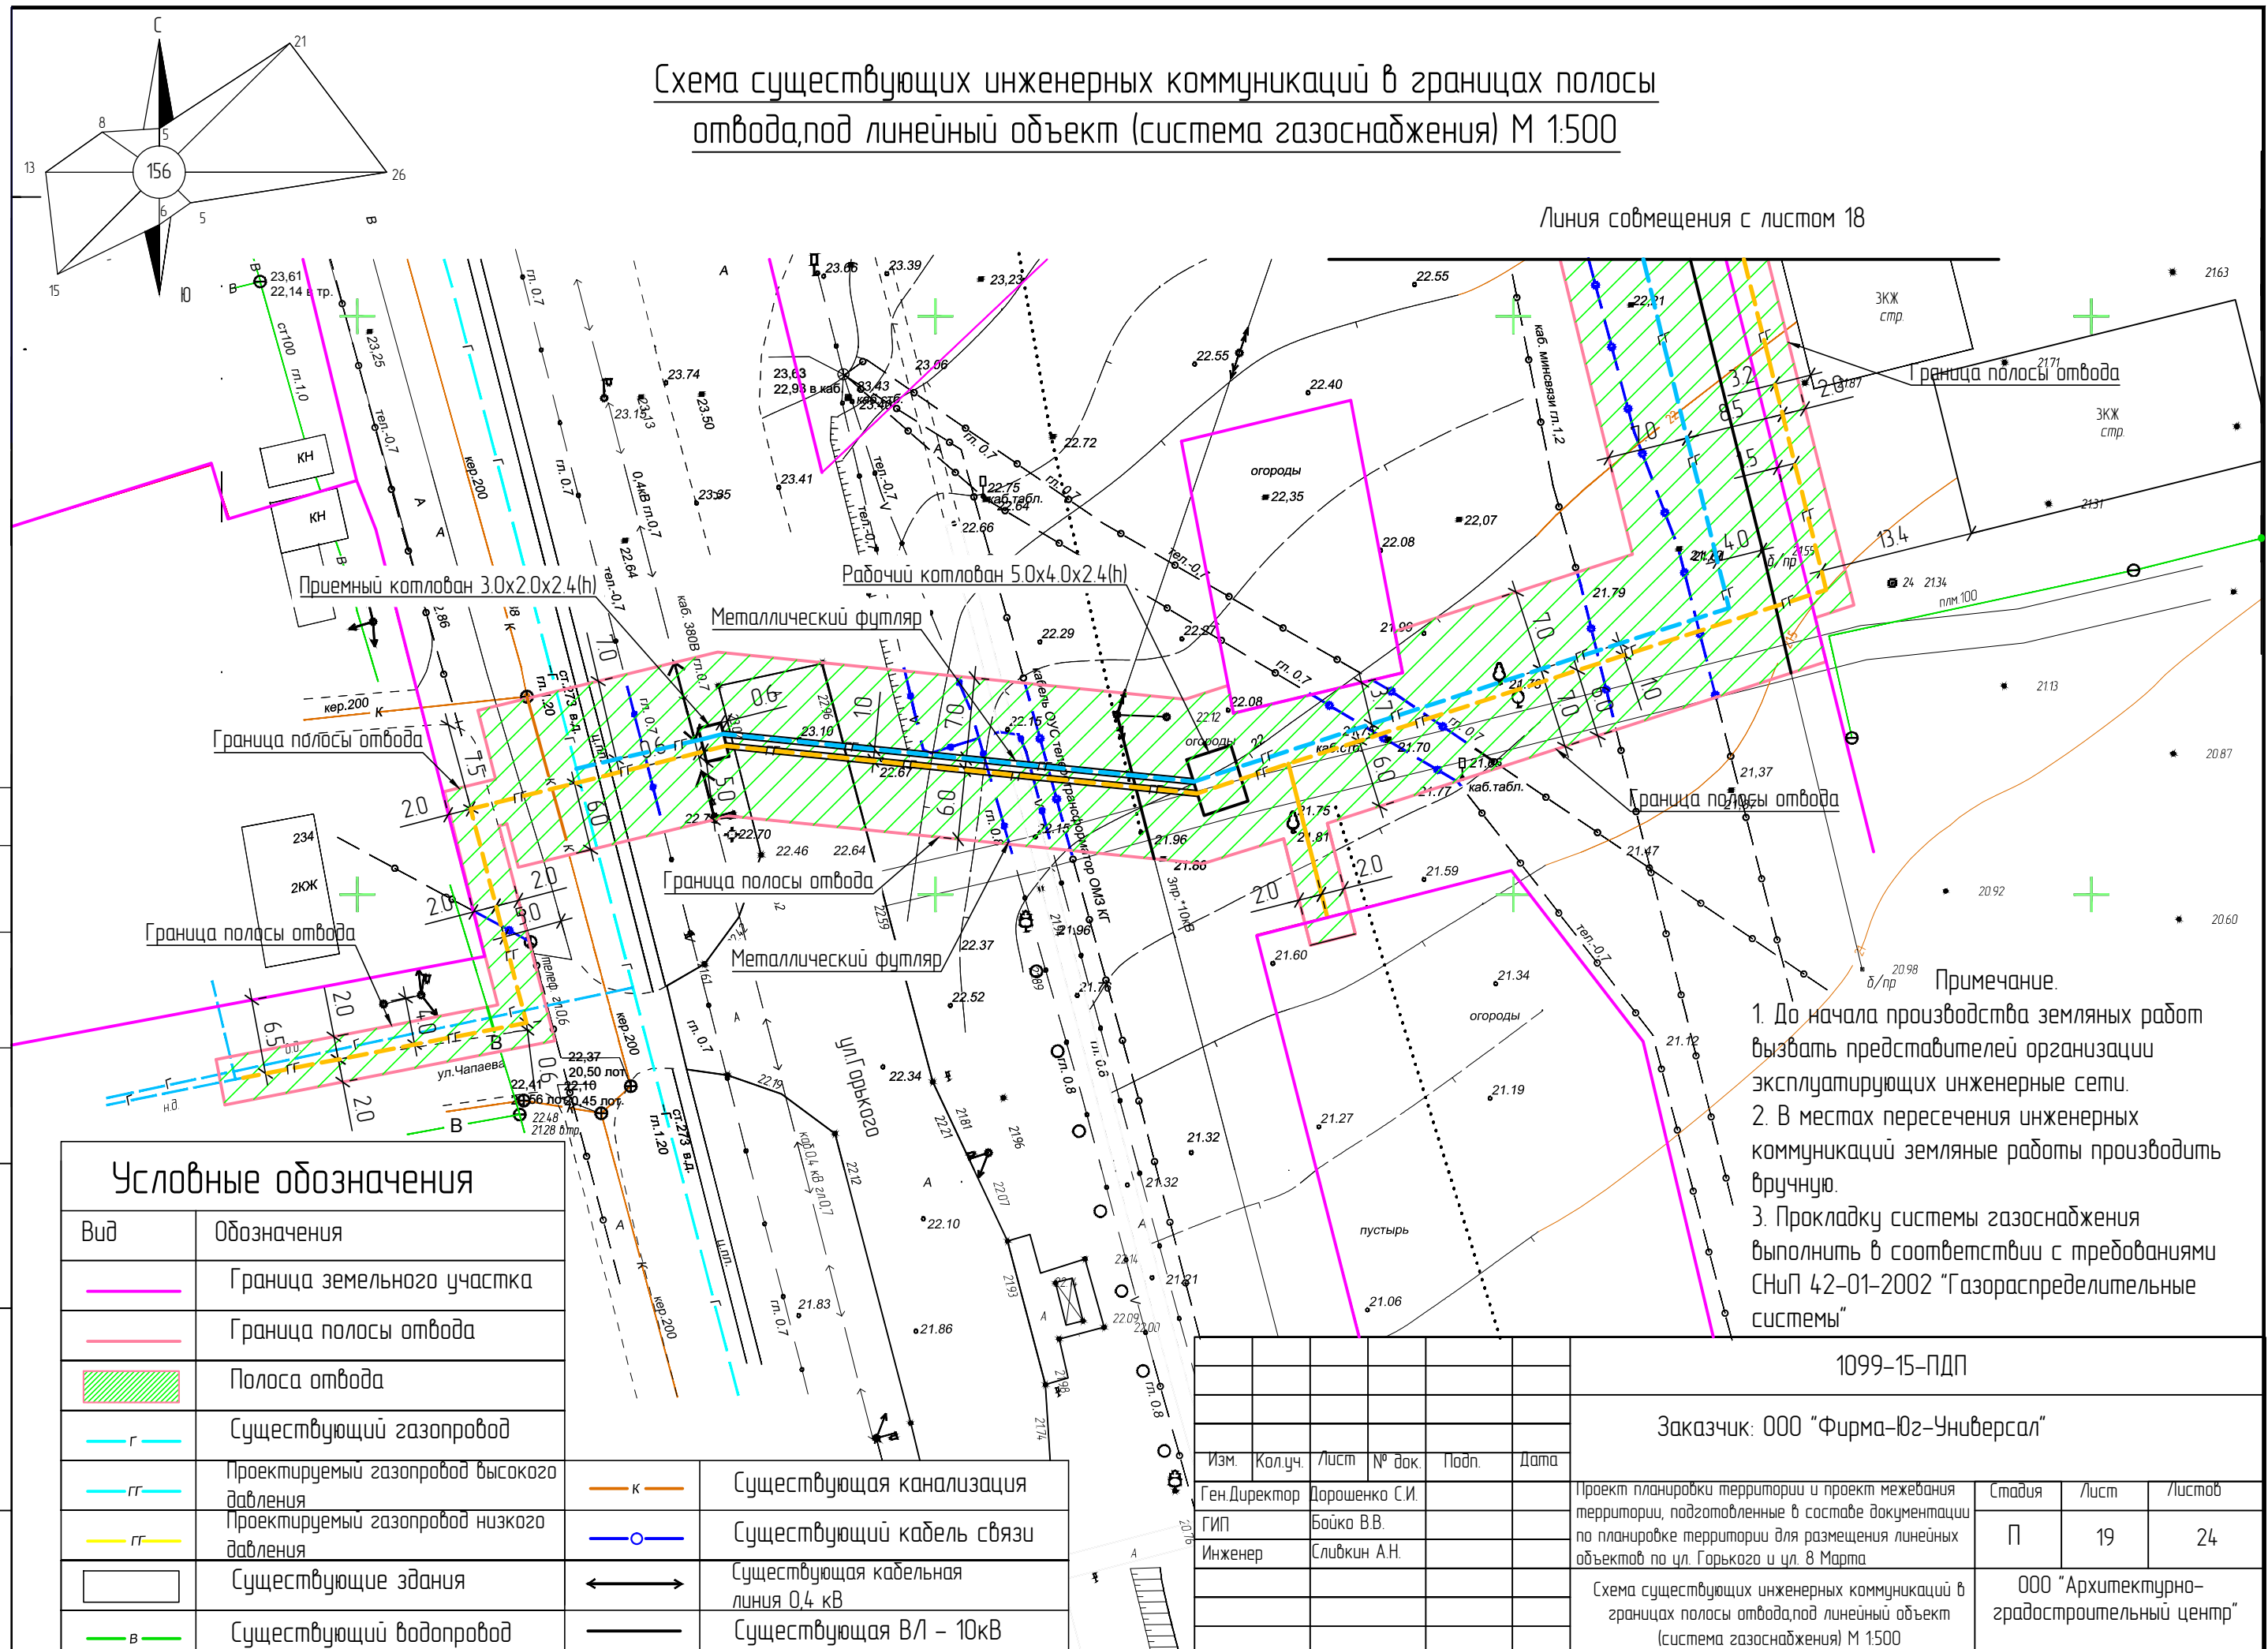

## Условные обозначения

Вид	Обозначения
	Граница земельного участка
	Граница полосы отвода
	Полоса отвода
	Существующий газопровод
	Проектируемый газопровод высокого давления
	Проектируемый газопровод низкого давления
	Существующие здания
	Существующий водопровод
	Существующая канализация
	Существующий кабель связи
	Существующая кабельная линия 0,4 кВ
	Существующая ВЛ - 10кВ

Примечание.  
 1. До начала производства земляных работ вызвать представителей организации эксплуатирующих инженерные сети.  
 2. В местах пересечения инженерных коммуникаций земляные работы производить вручную.  
 3. Прокладку системы газоснабжения выполнить в соответствии с требованиями СНиП 42-01-2002 "Газораспределительные системы"

1099-15-ПДП

Заказчик: ООО "Фирма-Юз-Универсал"

Изм.	Кол.уч.	Лист	№ док.	Подп.	Дата
Ген Директор				Дорошенко С.И.	
ГИП				Бойко В.В.	
Инженер				Слибкин А.Н.	

Проект планировки территории и проект межевания территории, подготовленные в составе документации по планировке территории для размещения линейных объектов по ул. Горького и ул. 8 Марта

Стадия	Лист	Листов
П	19	24

ООО "Архитектурно-градостроительный центр"

Согласовано	
Взам. инв. №	
Подпись и дата	
Инв. № подл.	