Приложение №4.1 к Программе комплексного развития коммунальной инфраструктуры Каневского сельского поселения Каневского района Краснодарского края прогнозная схема газоснабжения территории перспективной застройки населенных пунктов

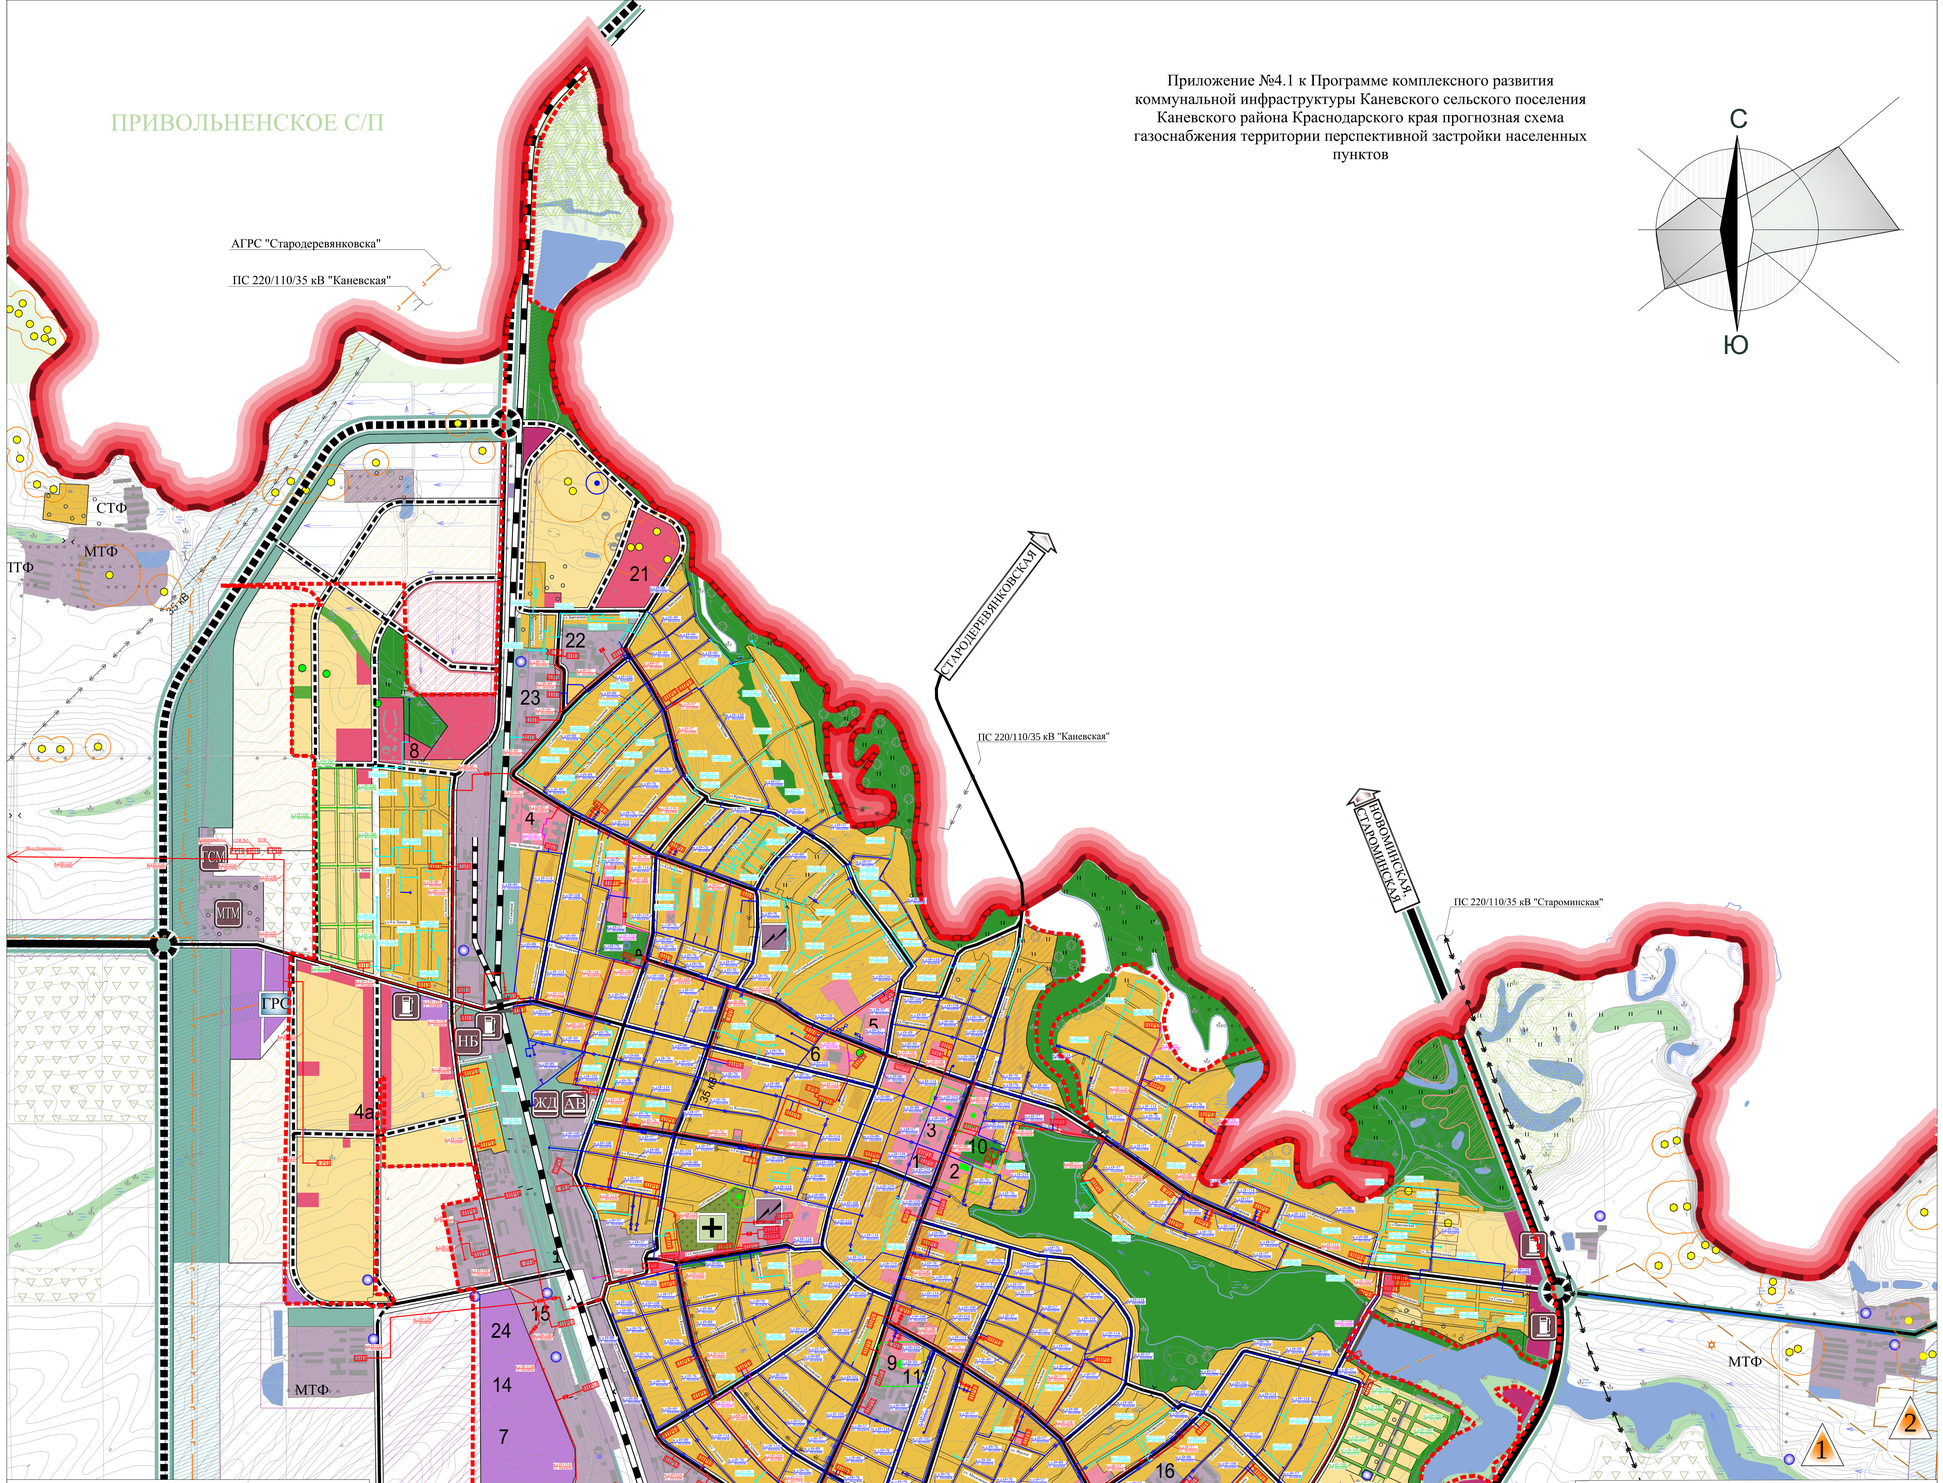


## УСЛОВНЫЕ ОБОЗНАЧЕНИЯ

| Сущ. | Проект. | |
|---|---|---|
| | | **Границы:** |
| | | Граница Каневского сельского поселения |
| | | Граница населенного пункта |
| | | **Объекты транспортной инфраструктуры:** |
| | | Автомобильная дорога регионального значения |
| | | Автомобильная дорога местного значения |
| | | Основные улицы и дороги в красных линиях |
| | | Прочие дороги в том числе полевые, производственные |
| | | Автомобильный мост |
| | | Автозаправочная станция |
| | | Автогазозаправочная станция |
| | | Автомобильная развязка в одном уровне |
| | | Автовокзал |
| | | Железная дорога |
| | | Железнодорожная станция |
| | | Регулируемый железнодорожный переезд |

| Сущ. | Проект. | Резерв. | |
|---|---|---|---|
| | | | **Территории:** |
| | | | Территория низкоплотной усадебной жилой застройки |
| | | | Территория среднеплотной 2-5 этажной жилой застройки (плотность 130-190 чел./га) |
| | | | Территория производственных, сельскохозяйственных и коммунально-складских предприятий |
| | | | Территория общественно-делового назначения |
| | | | Территория размещения объектов рекреационного назначения |
| | | | Территория многофункционального назначения, в том числе размещения объектов торговли, общественного питания, обслуживания, придорожного сервиса |
| | | | Озеленение общего пользования |
| | | | Санитарно-защитное озеленение |
| | | | Территория сельскохозяйственного назначения |
| | | | Территория сельскохозяйственного использования, в том числе личных подсобных хозяйств |
| | | | Территория крестьянско-фермерских хозяйств |
| | | | Сады |
| | | | Территория садово-дачных товариществ |
| | | | Земли государственного лесного фонда |
| | | | Территория кладбища традиционного захоронения, сущ/проект./резерв |
| | | | Территория размещения отходов потребления |
| | | | **Объекты историко-культурного наследия:** |
| | | | Памятник монументального искусства с границей временной охранной зоны |
| | | | Памятник истории с границей временной охранной зоны |
| | | | Памятник архитектуры с границией временной охранной зоны |
| | | | Объект, рекомендуемый к постановке на государственную охрану |
| | | | Курган/ курганная группа, с границей временной охранной зоны |
| | | | Поселение с границей временной охранной зоны |
| | | | Памятник археологии визуально не прослеживается |

Резервная территория для развития населенного пункта

**Полезные ископаемые:**

Граница месторождения и экспликационный номер

ЭКСПЛИКАЦИЯ МЕСТОРОЖДЕНИЙ

| № | Название месторождения, участка | Целевое назначение и вид работ по лицензии |
|---|---|---|
| | *Месторождения газа и нефти* | |
| 1 | Челбасское | Добыча газа и конденсата, добыча подземных пресных вод на технические цели |
| | *Месторождения кирпично-черепичных глин* | |
| 2 | Каневское II | Разведка с одновременной добычей глин при разработке открытым способом |

**Объекты инженерной инфраструктуры:**

| Сущ. | Проект. | |
|---|---|---|
| | | Линия электропередачи 110 кВ |
| | | Линия электропередачи 35кВ |
| | | Трансформаторная электроподстанция, мощность и название |
| | | Распределительный газопровод высокого давления и санитарно-защитная зона |
| | | Сборный газопровод |
| | | Газораспределительная станция |
| | | Очистные сооружения |
| | | Скважины и водозаборы хозяйственно-питьевого водоснабжения |
| | | **Объекты специального назначения:** |
| | | Склад горюче-смазочных материалов |
| | | Нефтебаза |
| | | Машино-тракторная мастерская |
| | | Свалка мусора рекультивируемая |
| | | Площадка сортировки и первичной переработки ТБО с участком компостирования отходов |
| | | Кладбище закрытое/ действующее/ проектируемое |

## УСЛОВНЫЕ ОБОЗНАЧЕНИЯ

Инженерные коммуникации:

| | |
|---|---|
| | Газопровод высокого давления подземный (существующий) |
| | Газопровод высокого давления надземный (существующий) |
| | Газопровод низкого давления подземный (существующий) |
| | Газопровод низкого давления надземный (существующий) |
| | Газопровод низкого давления подземный (перспективный) |
| ГРП | Газорегуляторный пункт (существующий) |
| ШРП | Шкафной распределительный пункт (существующий) |
| ШРП | Шкафной распределительный пункт (существующий) |
| ГАС | Газораспределительная станция (существующая) |

ЭКСПЛИКАЦИЯ

1. Администрация муниципального образования Каневский район
2. Администрация Каневского сельского поселения
3. Общественный центр, в составе:
   - дом культуры
   - кинотеатр
   - парк культуры и отдыха
   - торговый центр
   - административные учреждения
   - почта
   - предприятия торговли и общественного питания
4. Центральная районная больница

4а. Поликлиника

5. Стадион
6. Ледовый дворец
7. Логистический центр и таможенный пост
8. Районный центр, проект., в составе:
   - клуб
   - общеобразовательная школа
   - детский сад
9. Храм Свято-Покровской церкви
10. Музей районный
11. Пожарное депо, сущ.
12. Пожарное депо, проект.
13. "МЕГА-ЦЕНТР", в составе:
    - торговый центр
    - парковка
15. Завод газовой аппаратуры
14. Тепличный комплекс
16. Мельница
17. Мини-элеватор, склады
18. Консервный цех
19. Тепличное хозяйство
20. Мини-инкубатор, проект.
21. Конно-спортивный комплекс, проет.
22. Хлебозавод
23. Винзавод
24. Предприятие для хранения и и переработки сельскохозяйственной продукции
25. Завод по производству теплоизоляционных материалов

СОГЛАСОВАНО_____

| | | | | | | | |
|---|---|---|---|---|---|---|---|
| | | | | | | 19/296-15/ОМ | |
| | | | | | | Заказчик: Администрация Каневского сельского поселения Каневского района | |
| Изм. | Кол.уч. | Лист | № док. | Подп. | Дата | | |
| Ген. директор | | | Дорошенко С.Н. | | | Программа комплексного развития коммунальной инфраструктуры Каневского сельского поселения с разработкой схем водоотведения, водоснабжения, газоснабжения и электроснабжения. | Стадия: П; Лист: 1; Листов: 2 |
| ГИП | | | Бойко. В.В. | | | | |
| Инженер | | | Сливин А.И. | | | | ООО "Архитектурно-градостроительный центр" |
| | | | | | | Приложение №4.1 к Программе комплексного развития коммунальной инфраструктуры Каневского сельского поселения Каневского района Краснодарского края прогнозная схема газоснабжения территории перспективной застройки населенных пунктов | |