


ЧЕРТЕЖ МЕЖЕВАНИЯ ТЕРРИТОРИИ
М 1:1000

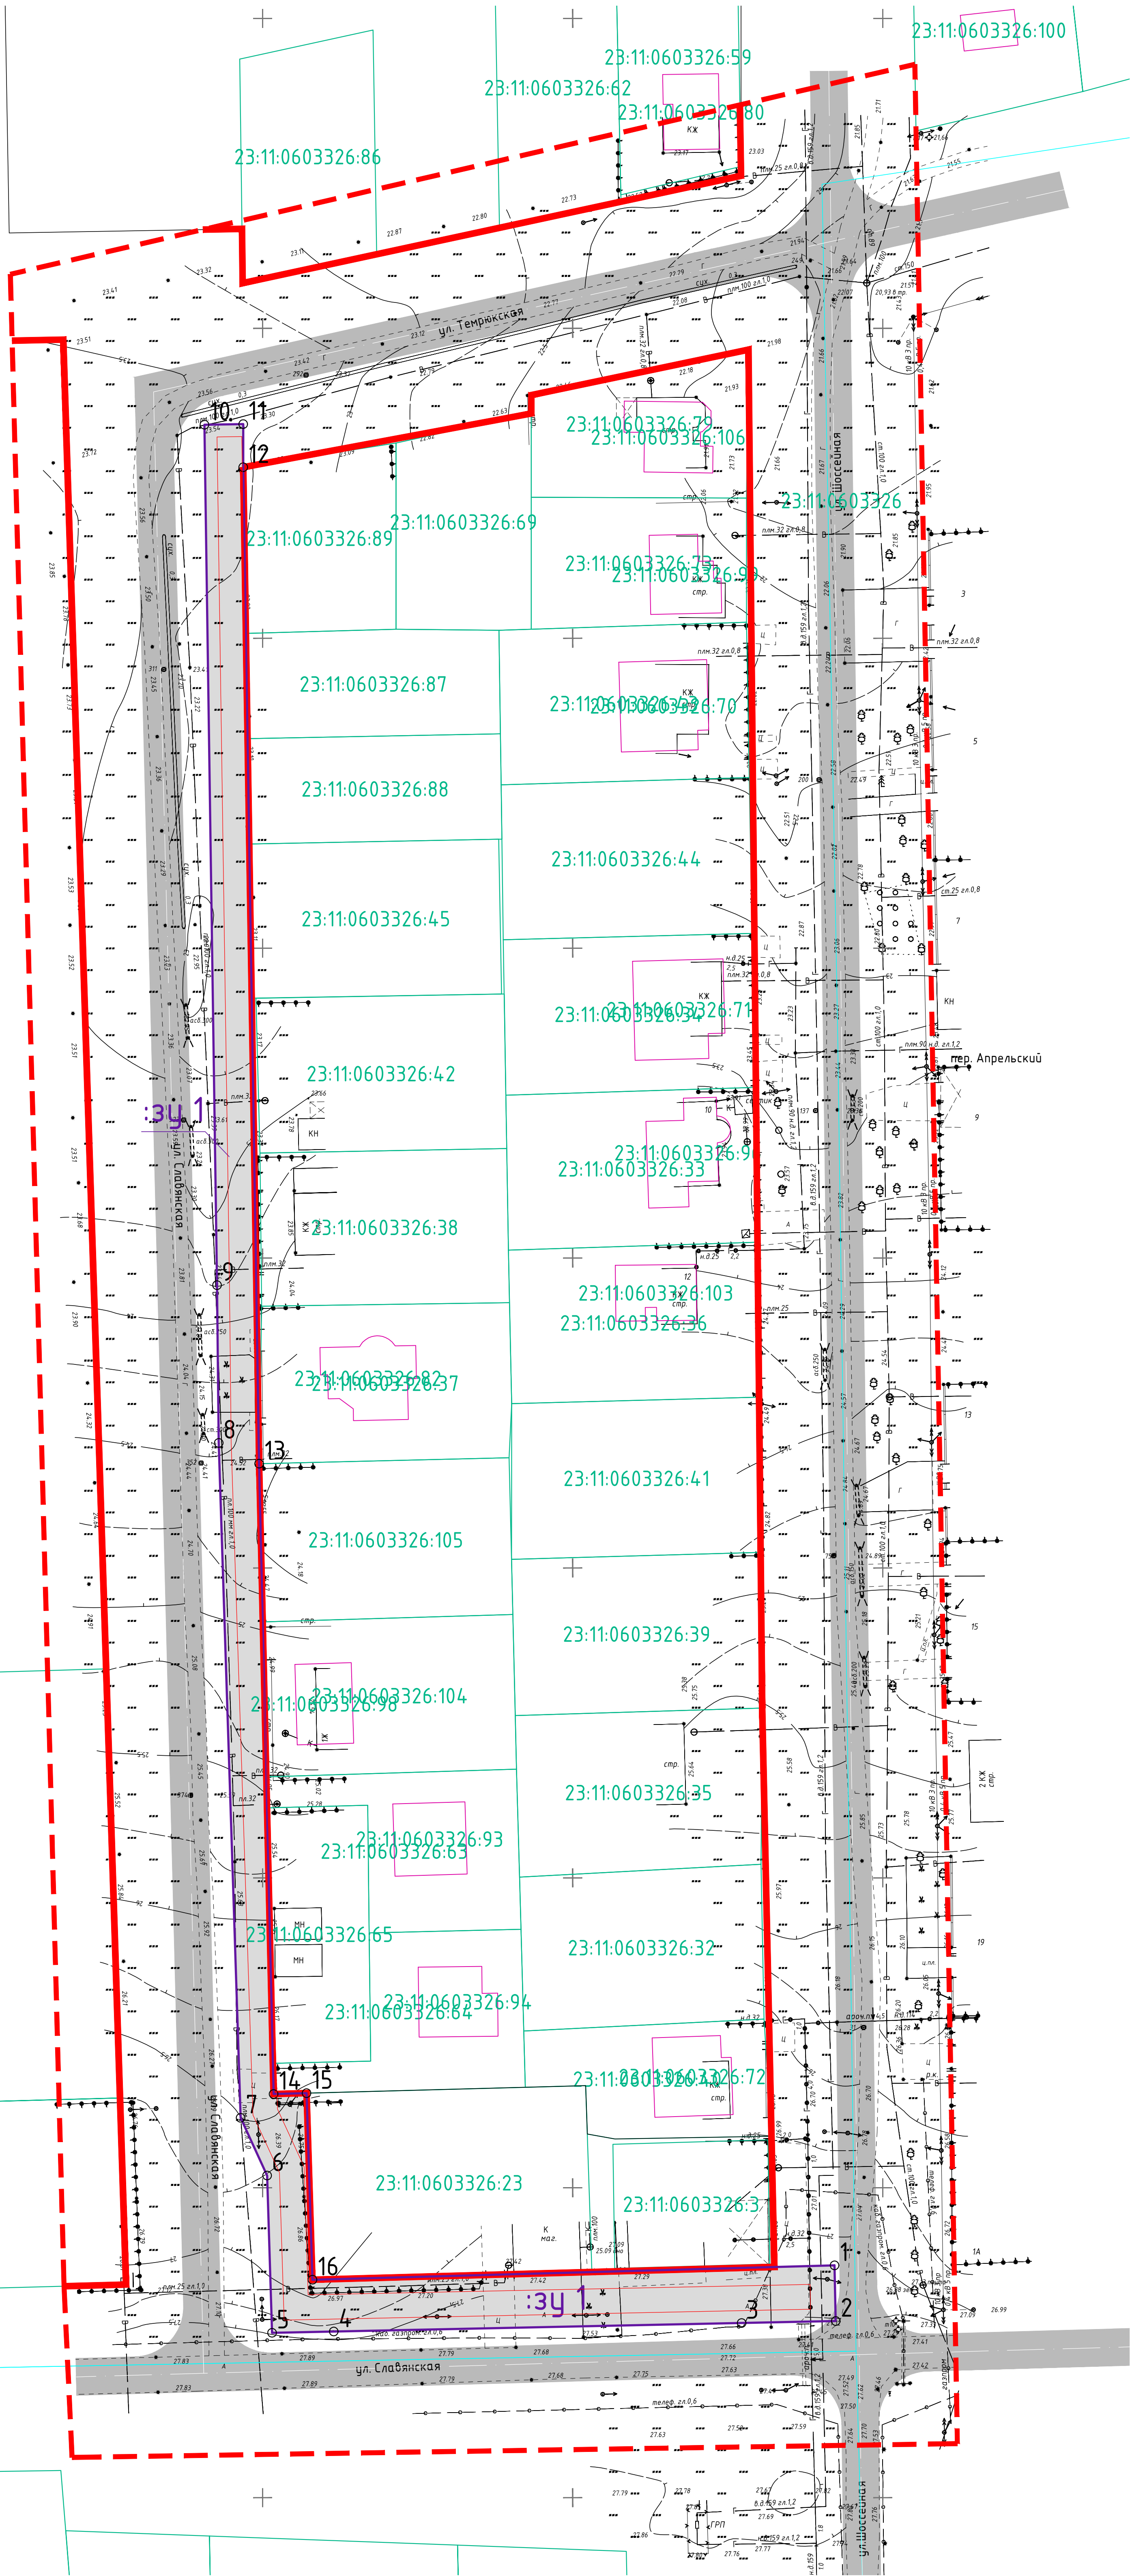


УСЛОВНЫЕ ОБОЗНАЧЕНИЯ

	Граница проектирования
	Красные линии, существующие и устанавливаемые, предусмотренные проектом планировки
	Проезжие части улиц с осями
	Границы кадастровых кварталов
	Границы существующих земельных участков
	Кадастровый номер земельного участка
	Граница образуемого земельного участка
	Условный номер образуемого земельного участка
	Характерная точка границы образуемого земельного участка и ее номер в каталоге

для ПМ-3

СХЕМА РАСПОЛОЖЕНИЯ ЛИСТОВ

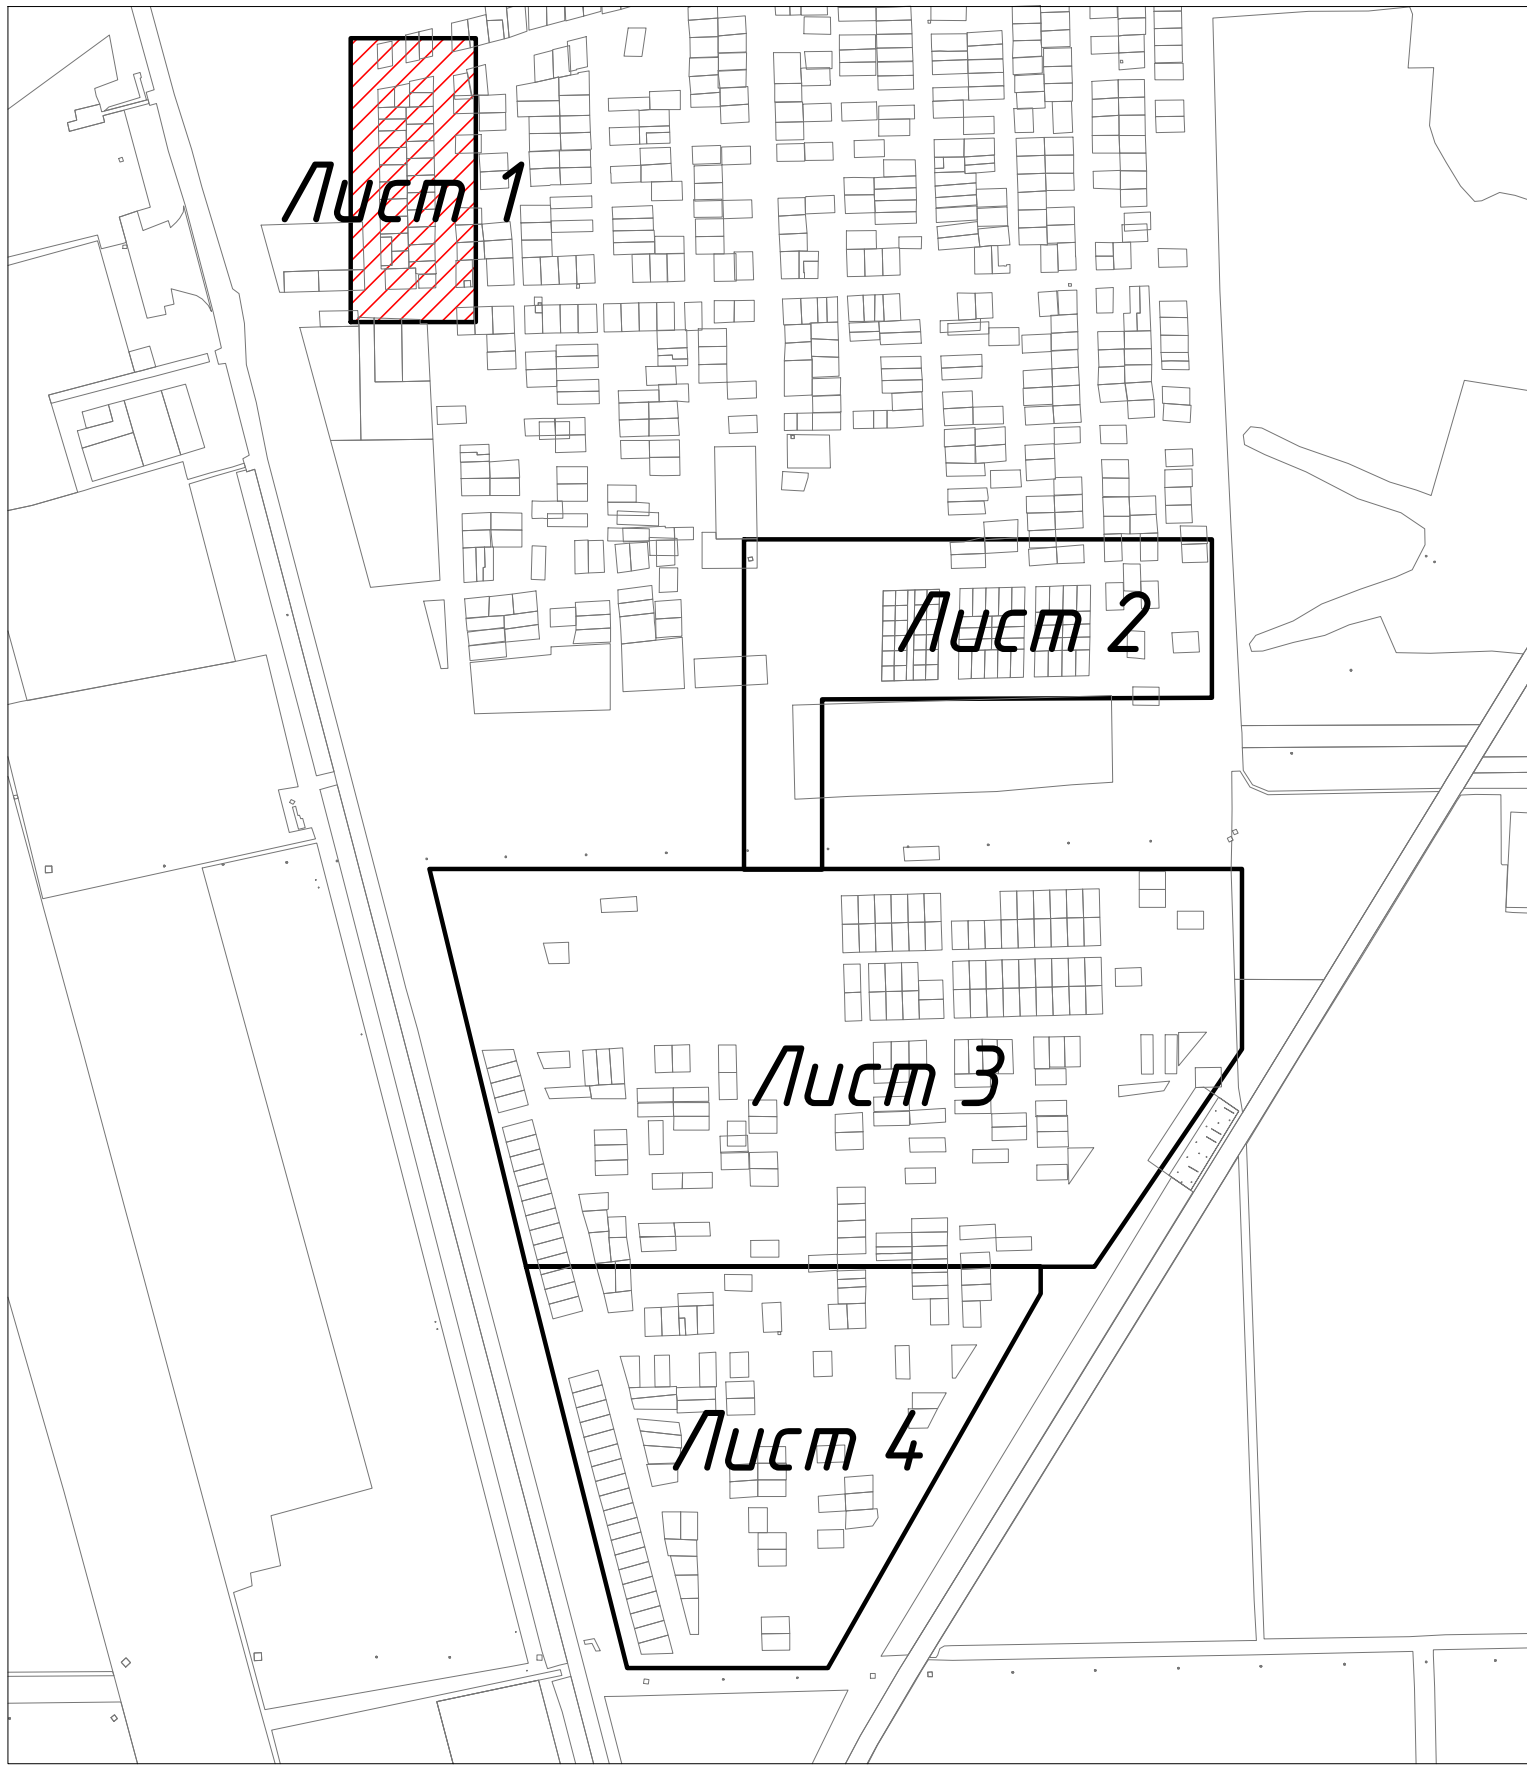

						Муниципальный контракт № 026/09-18 от 13.09.2018 г. Заказчик: администрация Каневского сельского поселения Каневского района		
						Документация по планировке территории (проект планировки территории и проект межевания территории) для размещения объекта "Инженерная инфраструктура микрорайона Южный ст.Каневской Краснодарского края"		
Изм.	Кол.уч.	Лист	№ док.	Подп.	Дата	Проект межевания территории	Марка	Лист
							ПМ-2	1
Исполнитель	Лесничая				12.18г	Чертеж межевания территории М 1:1000	ИП Лесничая А.В. ОГРНИП 317237500402865	