ЧЕРТЕЖ МЕЖЕВАНИЯ ТЕРРИТОРИИ
М 1:1000

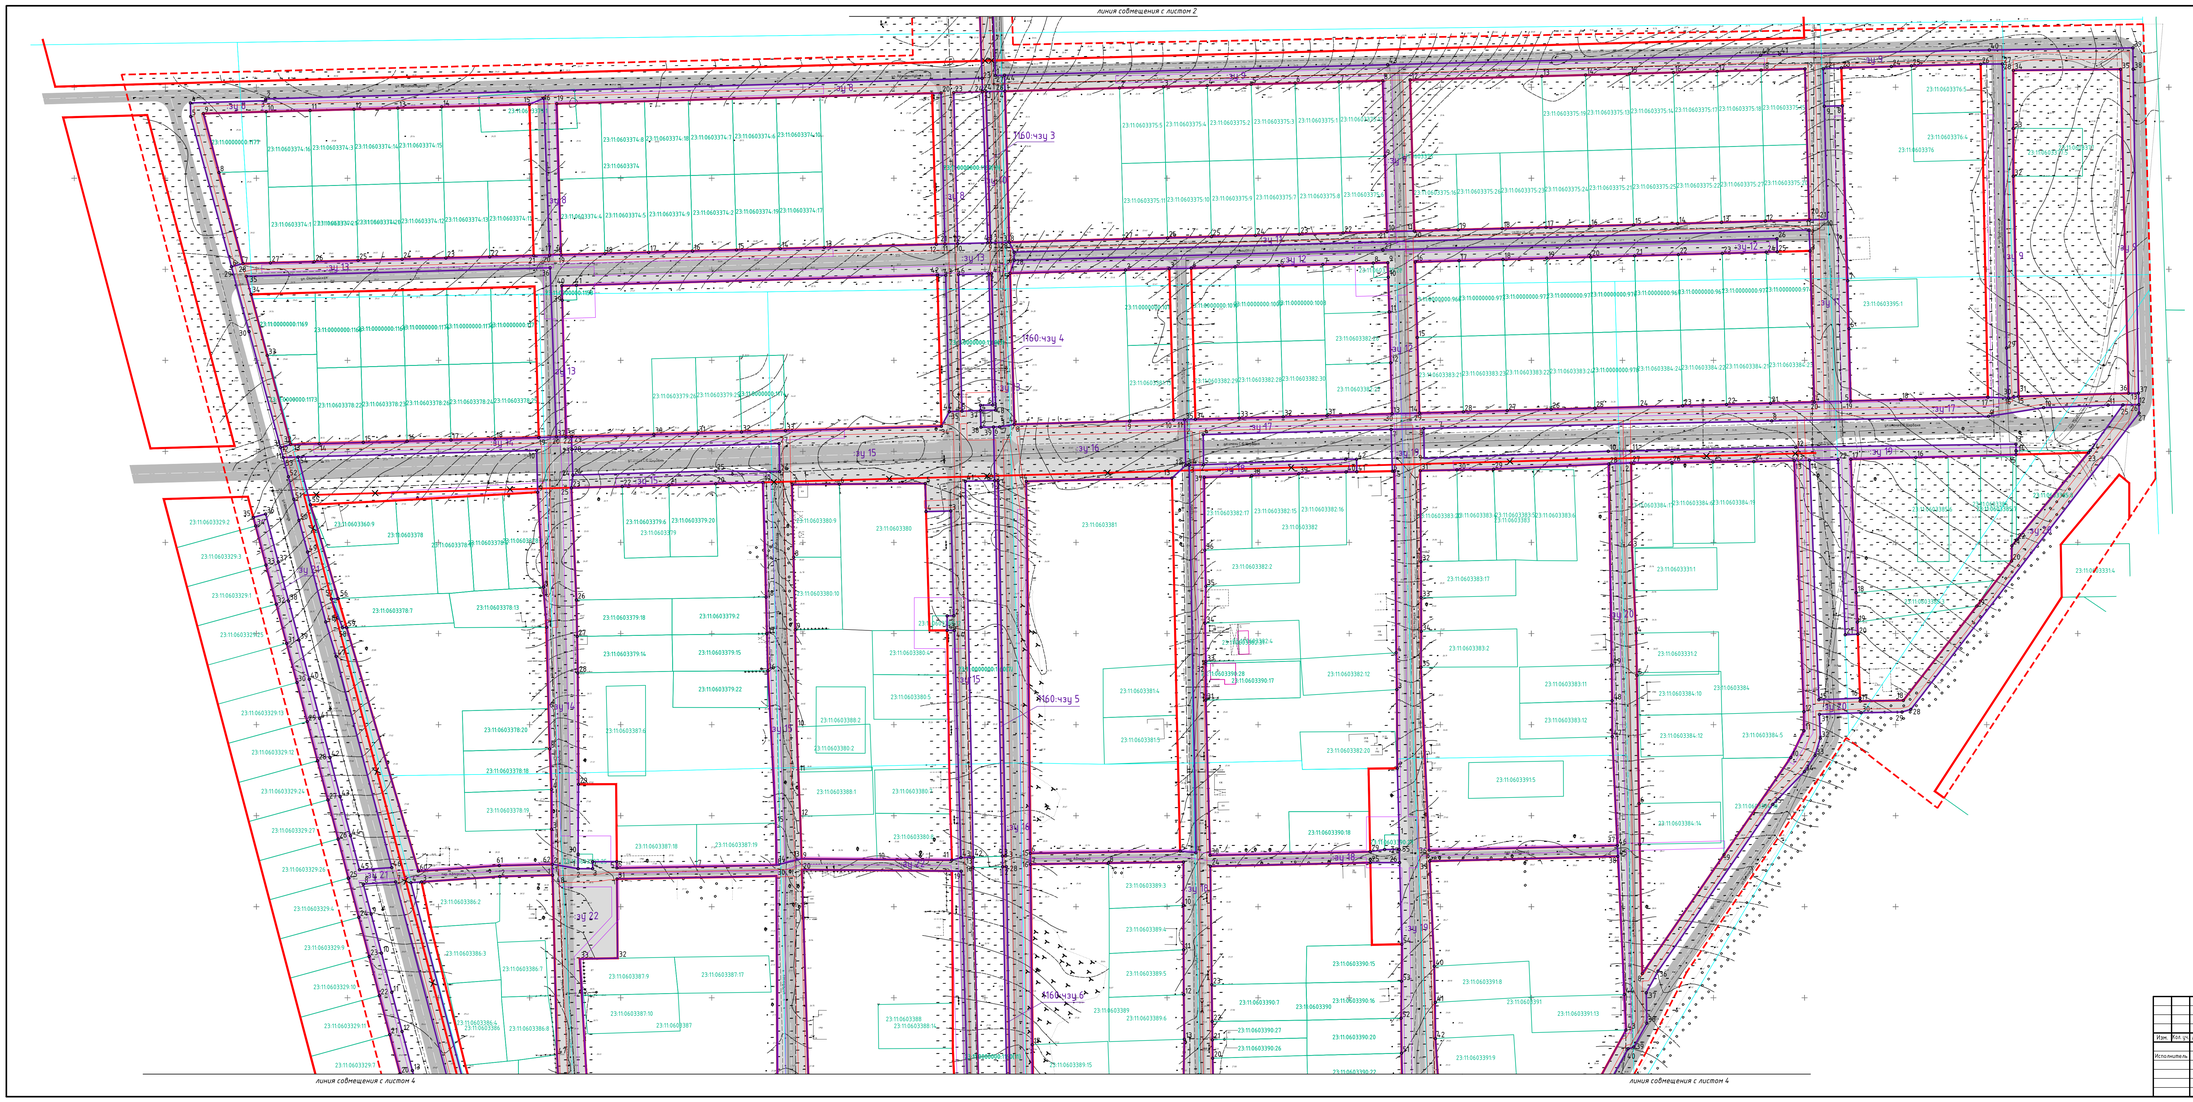

УСЛОВНЫЕ ОБОЗНАЧЕНИЯ

	Граница проектирования
	Красные линии, существующие и устанавливаемые предусмотренные проектом планировки
	Проезжие части улиц с осями
	Границы кадастровых кварталов
	Границы существующих земельных участков
23:11:0603374:16	Кадастровый номер земельного участка
	Граница образуемого земельного участка
:ЗУ 1	Условный номер образуемого земельного участка
82	Характерная точка границы образуемого земельного участка и ее номер в каталоге

для ПМ-3

СХЕМА РАСПОЛОЖЕНИЯ ЛИСТОВ

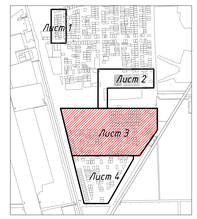

						Муниципальный контракт № 026/09-18 от 13.09.2018 г.		
						Заказчик: администрация Кочубеевского сельского поселения Кочубеевского района		
						Документация по планировке территории (проект планировки территории и проект межевания территории) для размещения объекта "Инженерная инфраструктура микрорайона Южный ст. Кочубеевской Краснодарского края"		
Изм.	Кол. уч.	Лист	№ док.	Подп.	Дата			
Исполнитель		Лесничая			12.18г.	Проект межевания территории	Марка: ПМ-2	Лист: 3	Листов: 4
						Чертеж межевания территории М 1:1000	ИП Лесничая А.В. ОГРНИП: 317237500402865		