


Разбивочный план. М 1:500

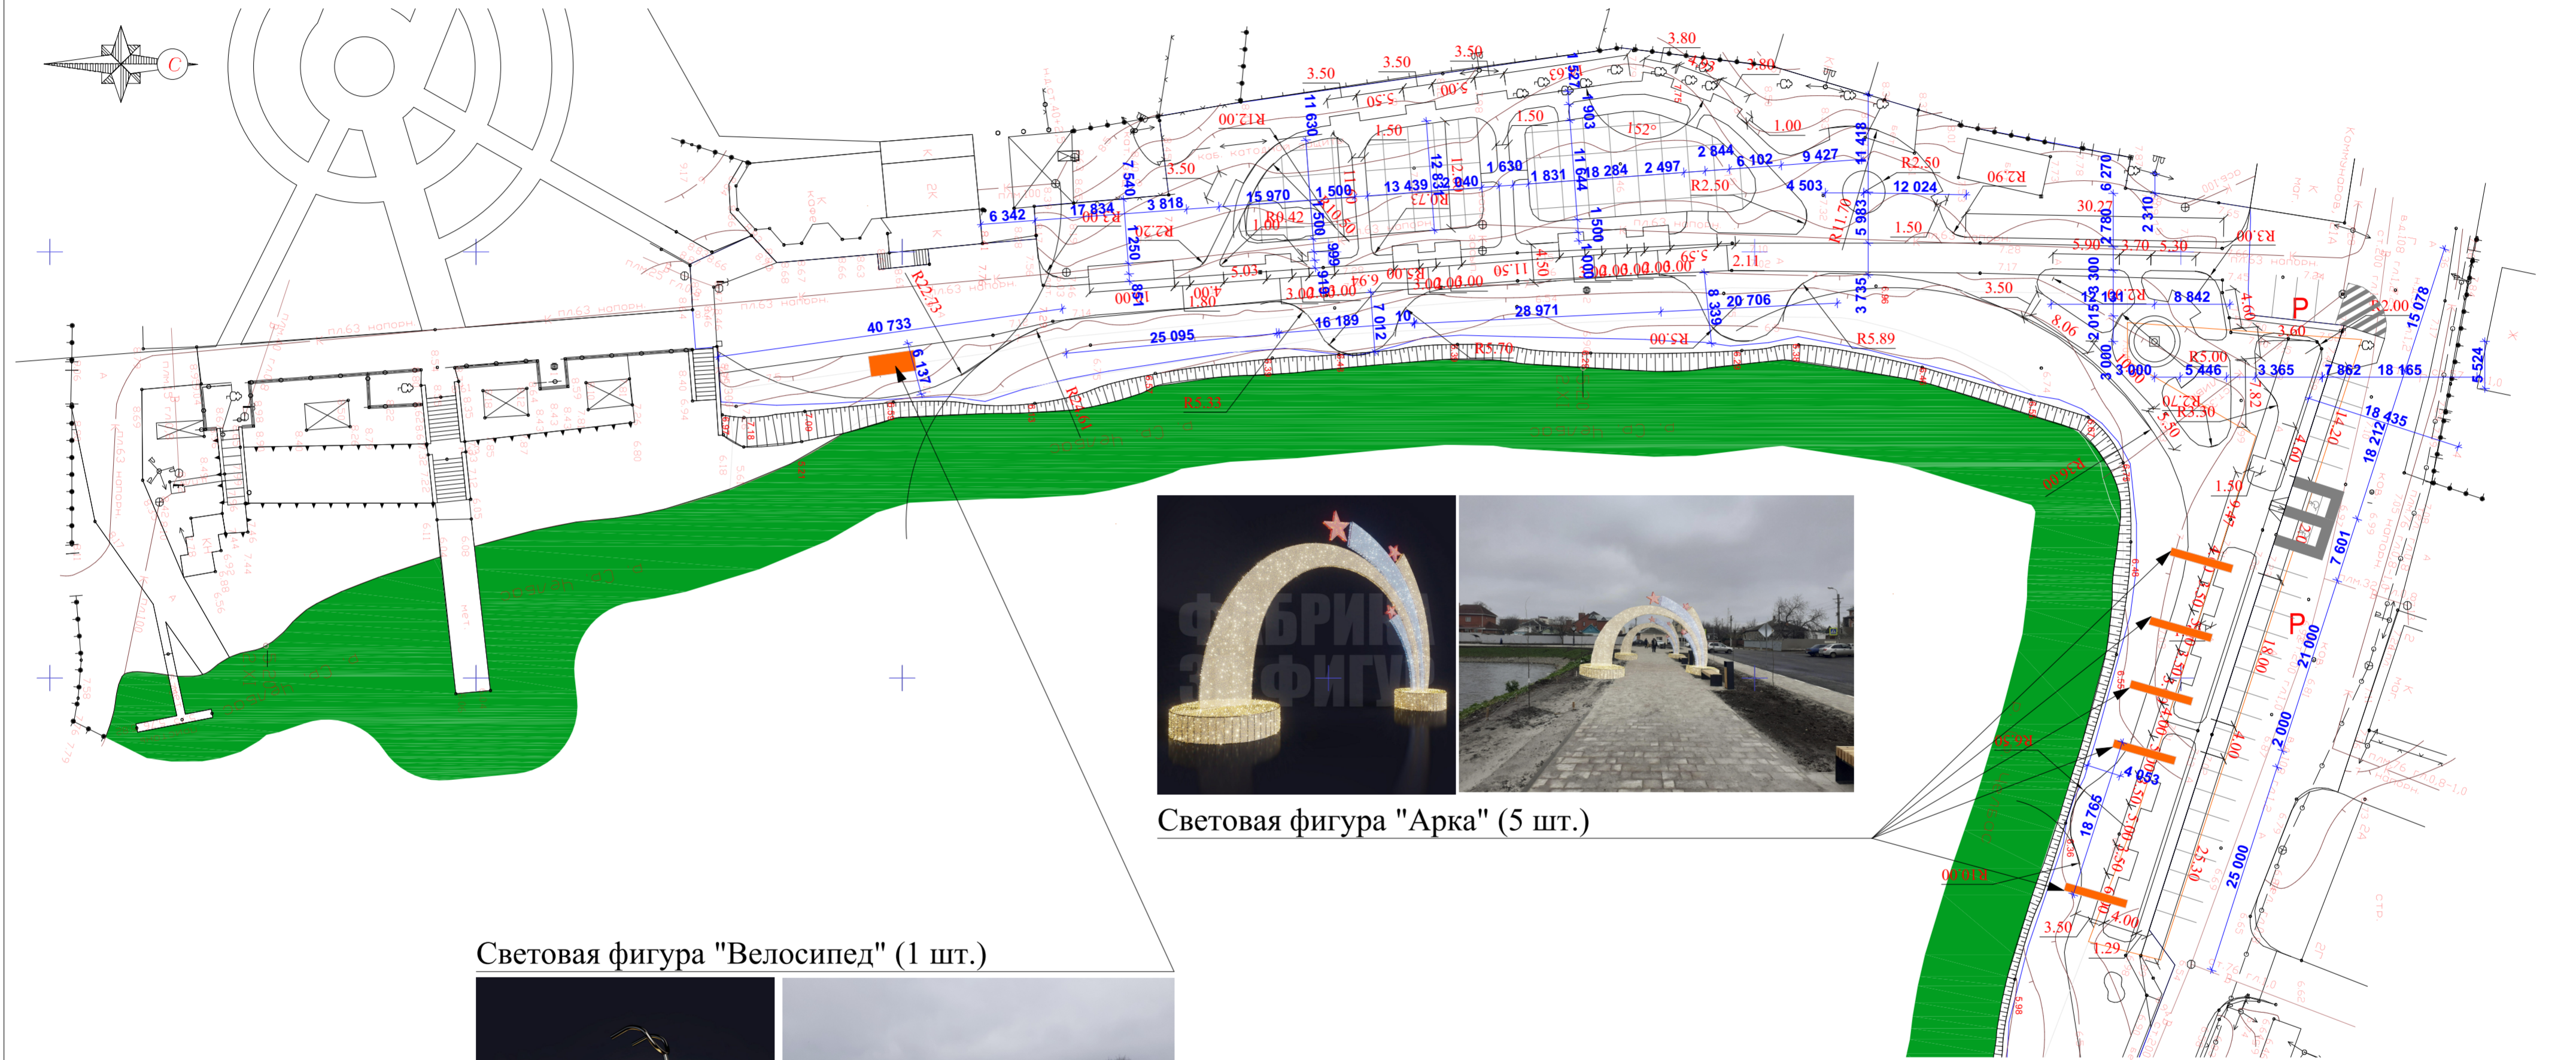

Световая фигура "Арка" (5 шт.)

Световая фигура "Велосипед" (1 шт.)



УСЛОВНЫЕ ОБОЗНАЧЕНИЯ

— Граница благоустройства

Б-2020-25-ПЗУ			
Благоустройство общественной территории, расположенной по адресу: ул. Коммунаров 39Б в ст. Каневская, Каневского района			
Изм.	Кол.уч	Лист	Издок. Подпись Дата
		Стадия	Лист
			Листов
			3
Разбивочный план. М 1:500			