Приложение №2.1 к Программе комплексного развития коммунальной инфраструктуры Каневского сельского поселения Каневского района Краснодарского края прогнозная схема водоотведения территории перспективной застройки населенных пунктов

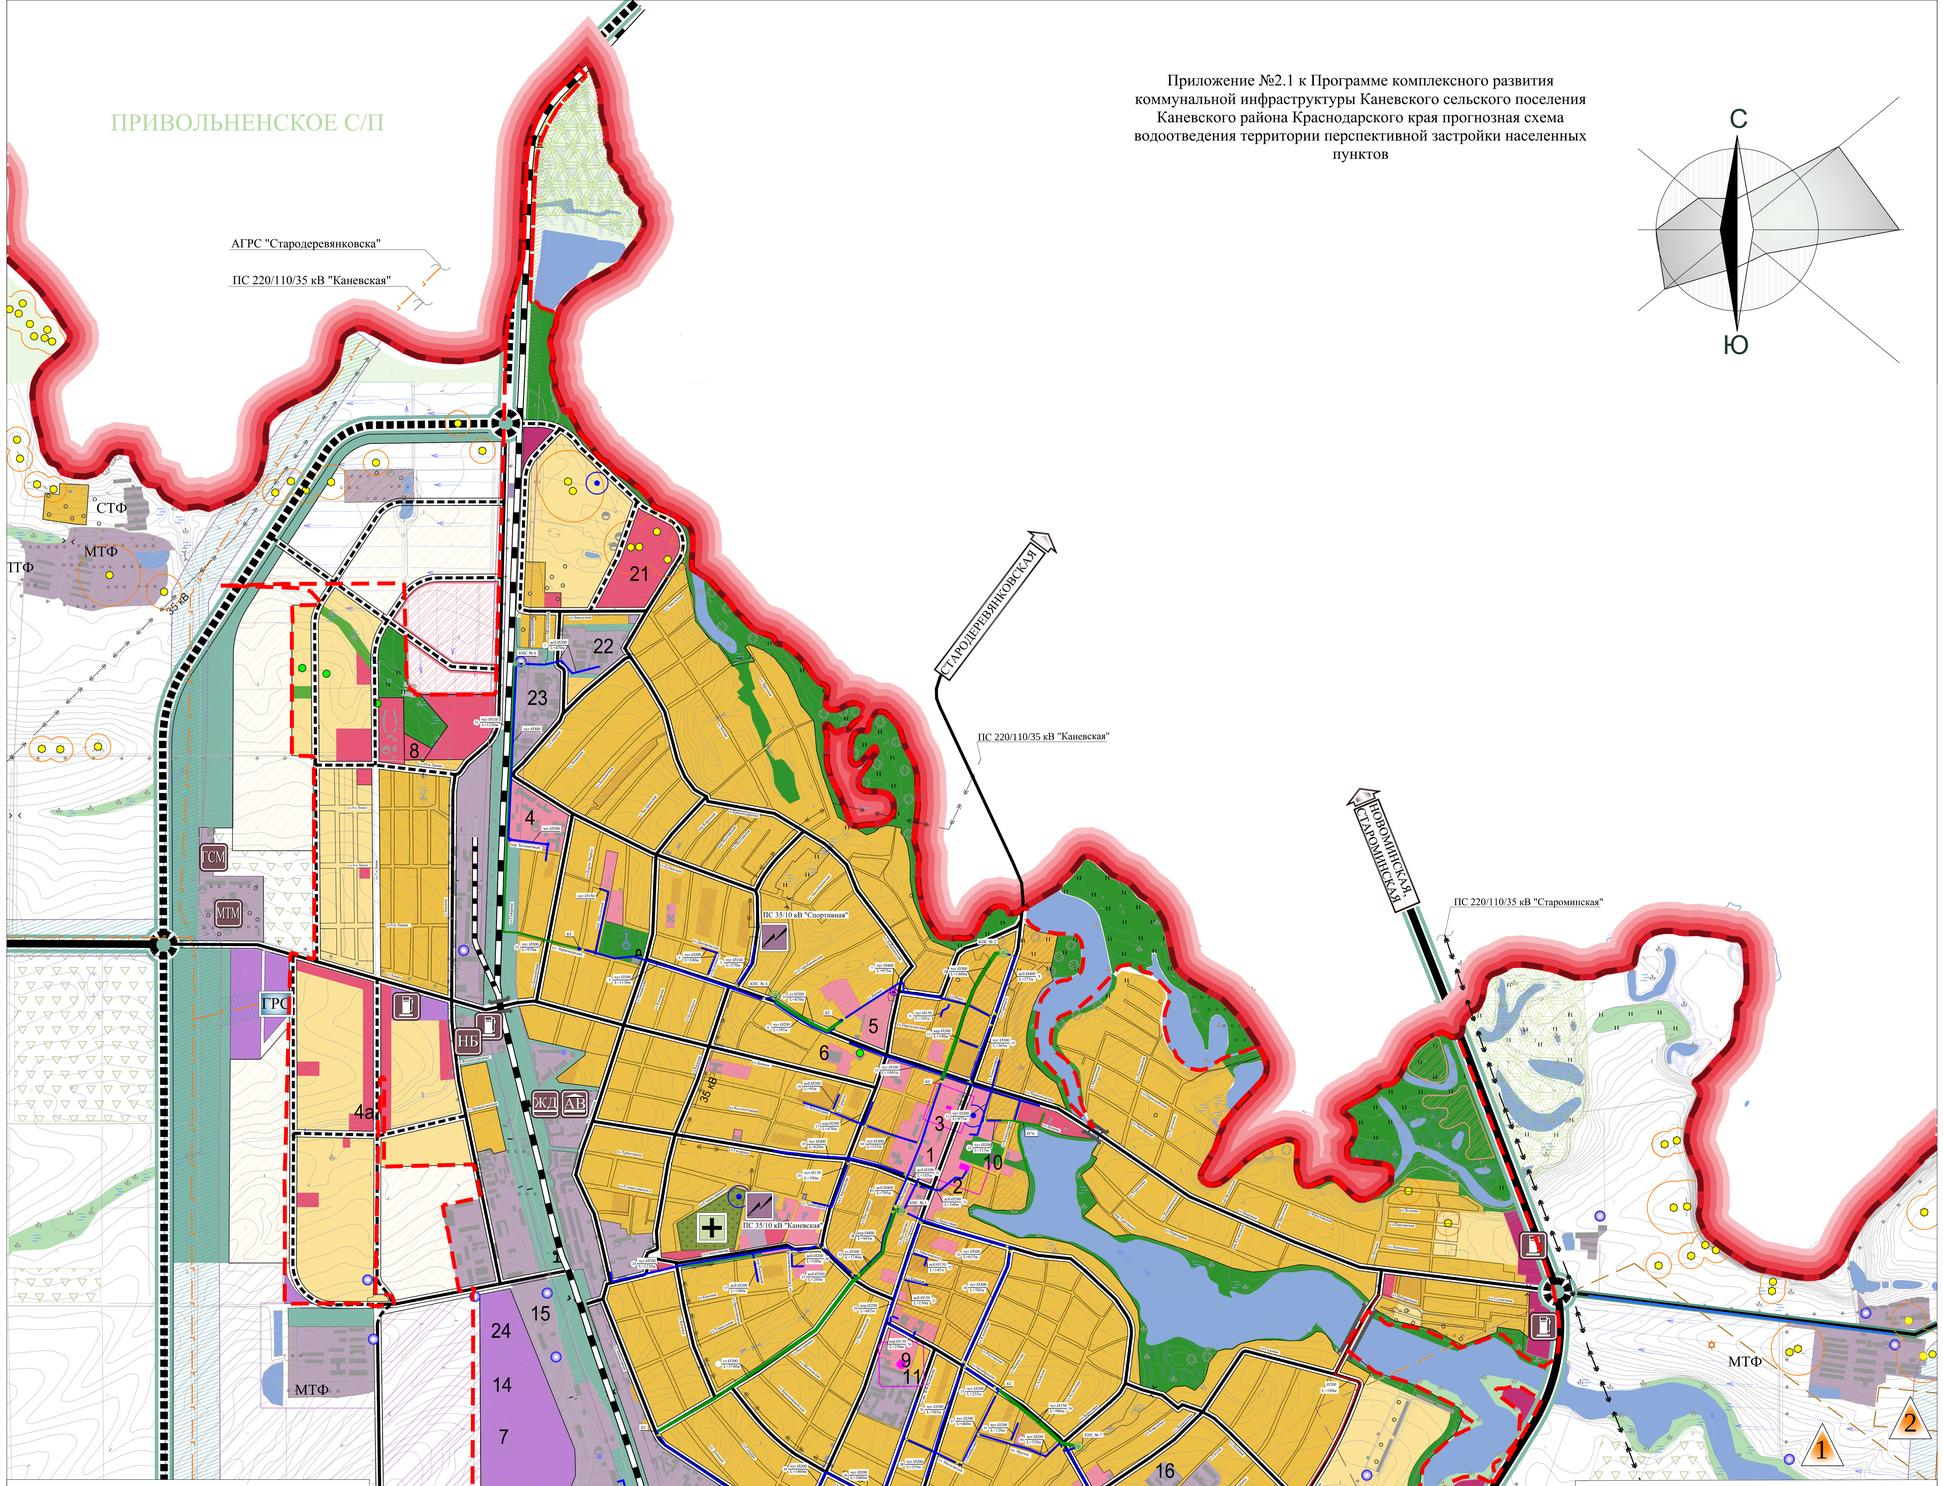

УСЛОВНЫЕ ОБОЗНАЧЕНИЯ

Границы:

Сущ.	Проект.	
		Граница Каневского сельского поселения
		Граница населенного пункта

Объекты транспортной инфраструктуры:

Сущ.	Проект.	
		Автомобильная дорога регионального значения
		Автомобильная дорога местного значения
		Основные улицы и дороги в красных линиях
		Прочие дороги в том числе полевые, производственные
		Автомобильный мост
		Автозаправочная станция
		Автогазозаправочная станция
		Автомобильная развязка в одном уровне
		Автовокзал
		Железная дорога
		Железнодорожная станция
		Регулируемый железнодорожный переезд

Территории:

Сущ.	Проект.	Резерв.	
			Территория низкоплотной усадебной жилой застройки
			Территория среднеплотной 2-5 этажной жилой застройки (плотность 130-190 чел./га)
			Территория производственных, сельскохозяйственных и коммунально-складских предприятий
			Территория общественно-делового назначения
			Территория размещения объектов рекреационного назначения
			Территория многофункционального назначения, в том числе размещения объектов торговли, общественного питания, обслуживания, придорожного сервиса
			Озеленение общего пользования
			Санитарно-защитное озеленение
			Территория сельскохозяйственного назначения
			Территория сельскохозяйственного использования, в том числе личных подсобных хозяйств
			Территория крестьянско-фермерских хозяйств
			Сады
			Территория садово-дачных товариществ
			Земли государственного лесного фонда
			Территория кладбища традиционного захоронения, сущ/проект./резерв
			Территория размещения отходов потребления

Объекты историко-культурного наследия:

	Памятник монументального искусства с границей временной охранной зоны
	Памятник истории с границей временной охранной зоны
	Памятник архитектуры с границей временной охранной зоны
	Объект, рекомендуемый к постановке на государственную охрану
	Курган/ курганная группа, с границей временной охранной зоны
	Поселение с границей временной охранной зоны
	Памятник археологии визуально не прослеживается

	Резервная территория для развития населенного пункта

Полезные ископаемые:

	Граница месторождения и экспликационный номер

ЭКСПЛИКАЦИЯ МЕСТОРОЖДЕНИЙ

№	Название месторождения, участка	Целевое назначение и вид работ по лицензии
		Месторождения газа и нефти
1	Челбасское	Добыча газа и конденсата, добыча подземных пресных вод на технические цели
		Месторождения кирпично-черепичных глин
2	Каневское II	Разведка с одновременной добычей глин при разработке открытым способом

Объекты инженерной инфраструктуры:

Сущ.	Проект.	
220 кВ		Линия электропередачи 220 кВ
110 кВ		Линия электропередачи 110 кВ
35 кВ		Линия электропередачи 35кВ
ПС 35/10 "Водозабор"		Трансформаторная электроподстанция, мощность и название
		Распределительный газопровод высокого давления и санитарно-защитная зона
		Сборный газопровод
ГРС		Газораспределительная станция
		Очистные сооружения
		Скважины и водозаборы хозяйственно-питьевого водоснабжения

Объекты специального назначения:

Сущ.	Проект.	
		Склад горюче-смазочных материалов
		Нефтебаза
		Машино-тракторная мастерская
		Свалка мусора рекультевируемая
		Площадка сортировки и первичной переработки ТБО с участком компостирования отходов
		Кладбище закрытое/ действующее/ проектируемое

УСЛОВНЫЕ ОБОЗНАЧЕНИЯ

- канализация самотечная существующая
- канализация напорная существующая
- канализация напорная проектируемая
- канализационная насосная станция существующая
- канализационная насосная станция проектируемая
- граница участка трубопровода
- порядковый номер участка трубопровода по табл. 3, материал труб, диаметр, длина
- Очистные сооружения существующие

ЭКСПЛИКАЦИЯ

1. Администрация муниципального образования Каневский район
2. Администрация Каневского сельского поселения
3. Общественный центр, в составе:
   - дом культуры
   - кинотеатр
   - парк культуры и отдыха
   - торговый центр
   - административные учреждения
   - почта
   - предприятия торговли и общественного питания
4. Центральная районная больница

4а. Поликлиника

5. Стадион
6. Ледовый дворец
7. Логистический центр и таможенный пост
8. Районный центр, проект., в составе:
   - клуб
   - общеобразовательная школа
   - детский сад
9. Храм Свято-Покровской церкви
10. Музей районный
11. Пожарное депо, сущ.
12. Пожарное депо, проект.
13. "МЕГА-ЦЕНТР", в составе:
    - торговый центр
    - парковка
15. Завод газовой аппаратуры
14. Тепличный комплекс
16. Мельница
17. Минизлеватор, склады
18. Консервный цех
19. Тепличное хозяйство
20. Мининкубатор, проект.
21. Конно-спортивный комплекс, прост.
22. Хлебозавод
23. Винзавод
24. Предприятие для хранения и и переработки сельскохозяйственной продукции
25. Завод по производству теплоизоляционных материалов

					18/294-15/ОМ
					Заказчик: Администрация Каневского сельского поселения Каневского района
Изм.	Кол.уч.	Лист	№ док.	Подп.	Дата
Ген. директор	Дорошенко С.Д.				Программа комплексного развития коммунальной инфраструктуры Каневского сельского поселения с разработкой схем водоотведения, водоснабжения, газоснабжения и электроснабжения.
ГИП	Бойко В.В.				
Архитектор	Сидорова К.С.				Приложение №2.1 к Программе комплексного развития коммунальной инфраструктуры Каневского сельского поселения Каневского района Краснодарского края прогнозная схема водоотведения территории перспективной застройки населенных пунктов

Стадия	Лист	Листов
П	1	2

ООО "Архитектурно-градостроительный центр"